第１号図　名城線名古屋城駅　全体平面図（A3:1/600）

（乗車人員21,309人/日：令和5年度）

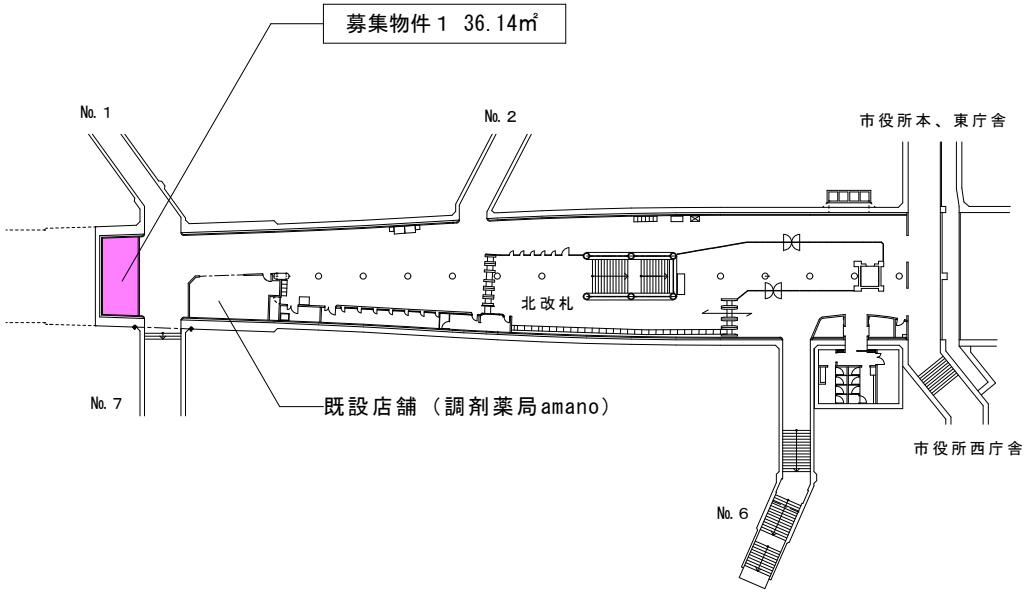

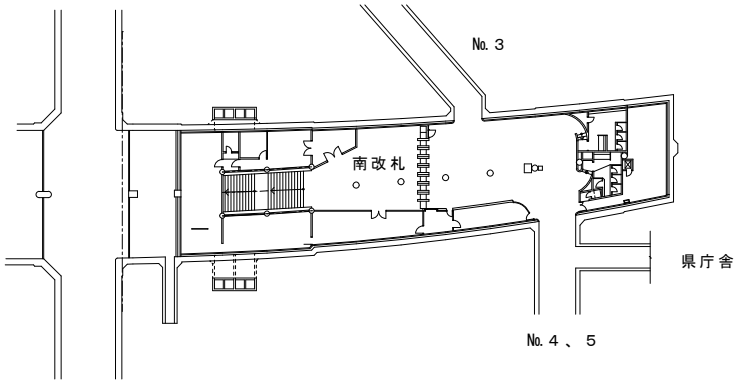

地下１階平面図

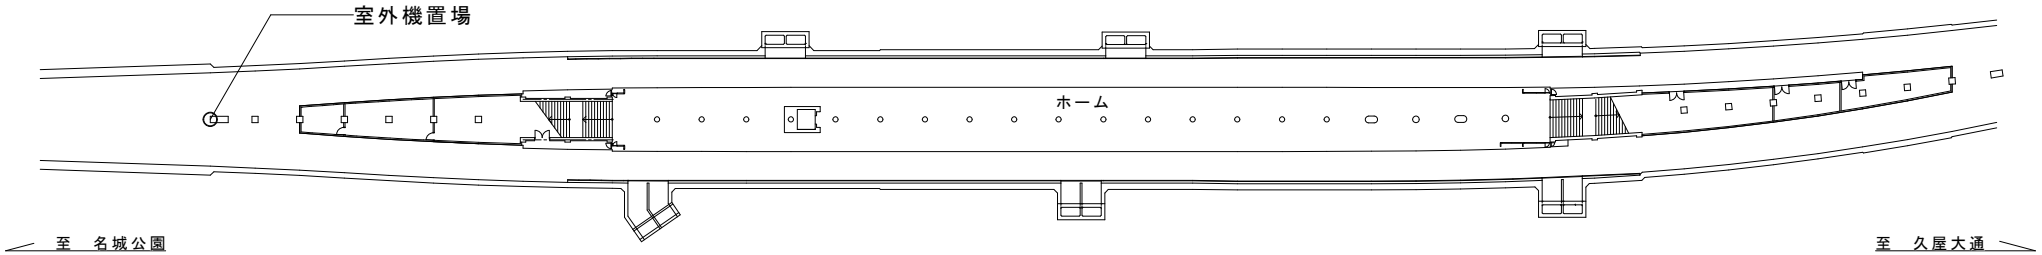

地下２階平面図

第２号図　名城線名古屋城駅　詳細図（A3:1/50）

店舗面積：36.14㎡

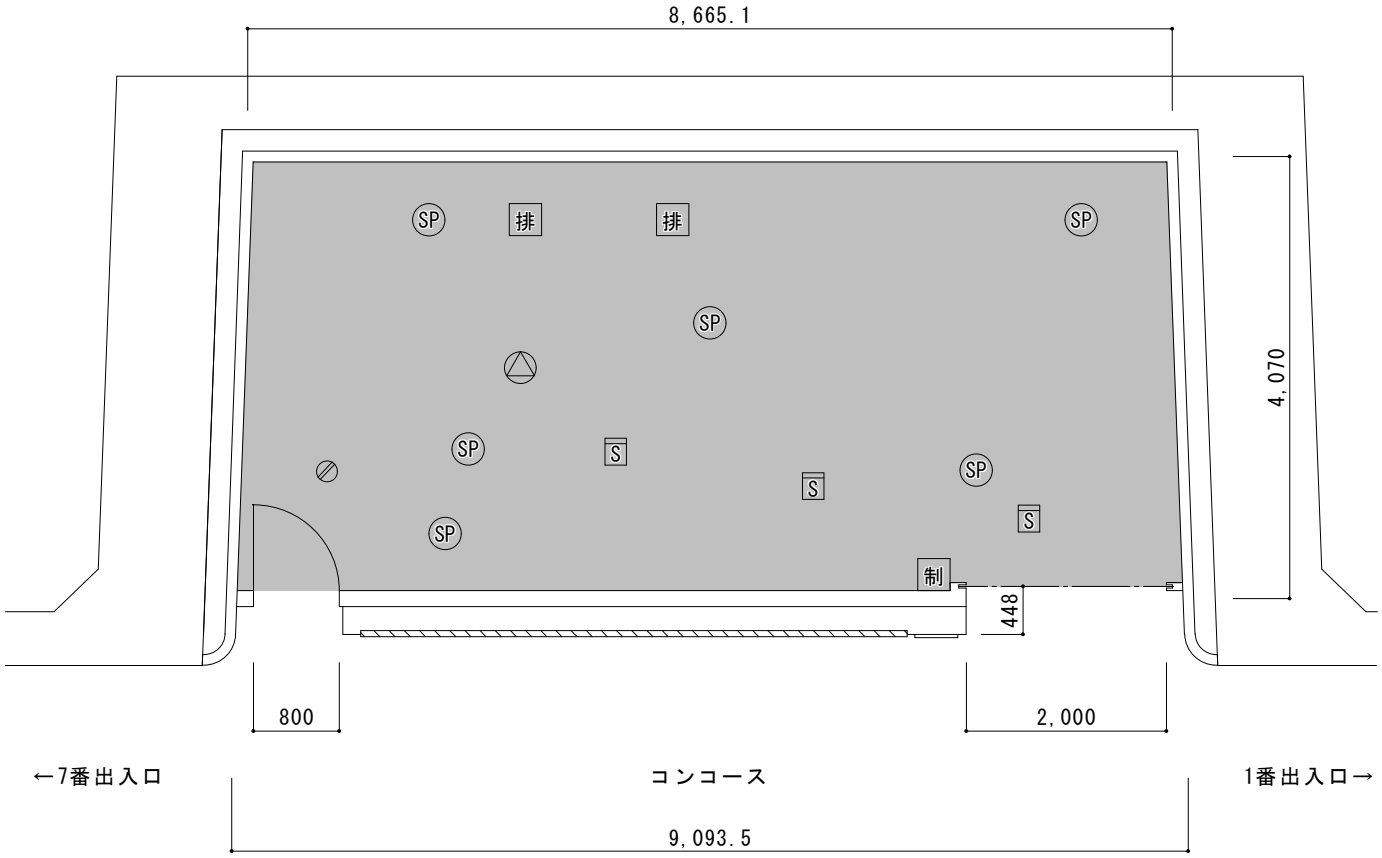

凡例	各種設備	設置面	個数
SP	スプリンクラーヘッド（天井設置）	天井	6
S	店舗内煙感知器（シャッター連動含む）	天井	3
排	排煙口	天井	2
△	非常用スピーカー	天井	1
制	シャッター連動制御盤	壁面	1
⊘	排水（50A）	床面	1

※設備の増設および移設はすべて出店者工事（内容は設計協議による）
※各種設備が脚立を立てて保守ができ、かつ、常時操作ができる店内レイアウトとすること。

第３号図　名城線久屋大通駅　全体平面図（A3:1/800）

（乗車人員25,302人/日：令和5年度）

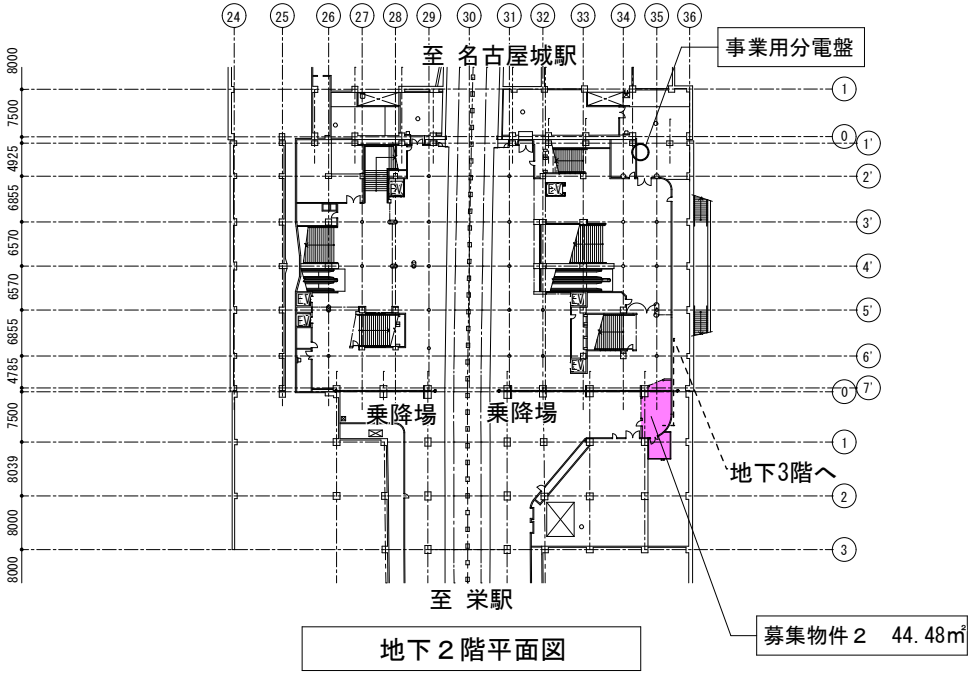

地下２階平面図

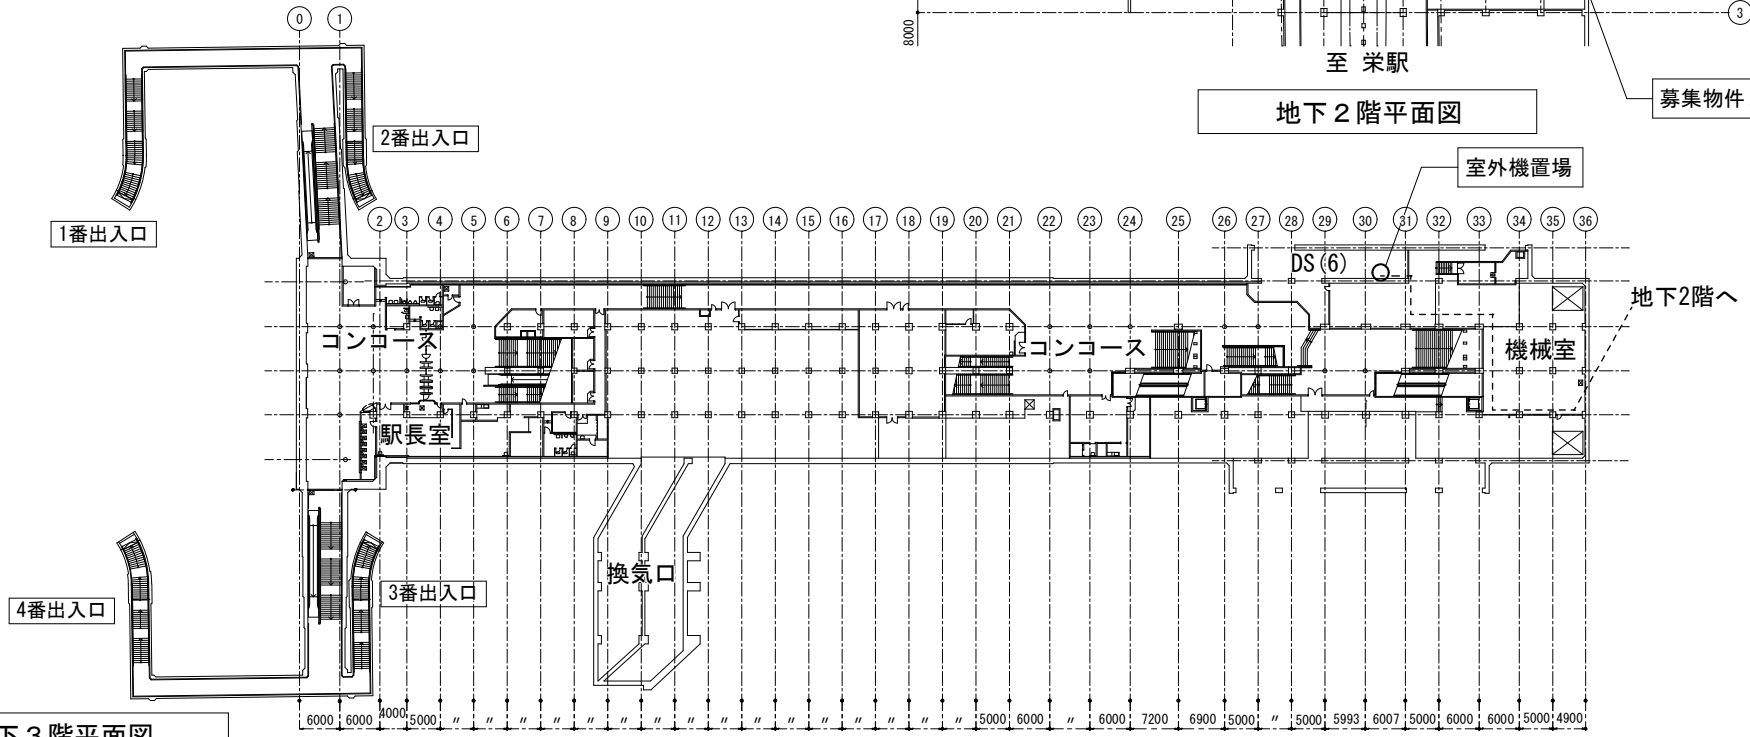

地下３階平面図

第４号図　名城線久屋大通駅　詳細図（A3:1/50）

店舗面積：44.48㎡

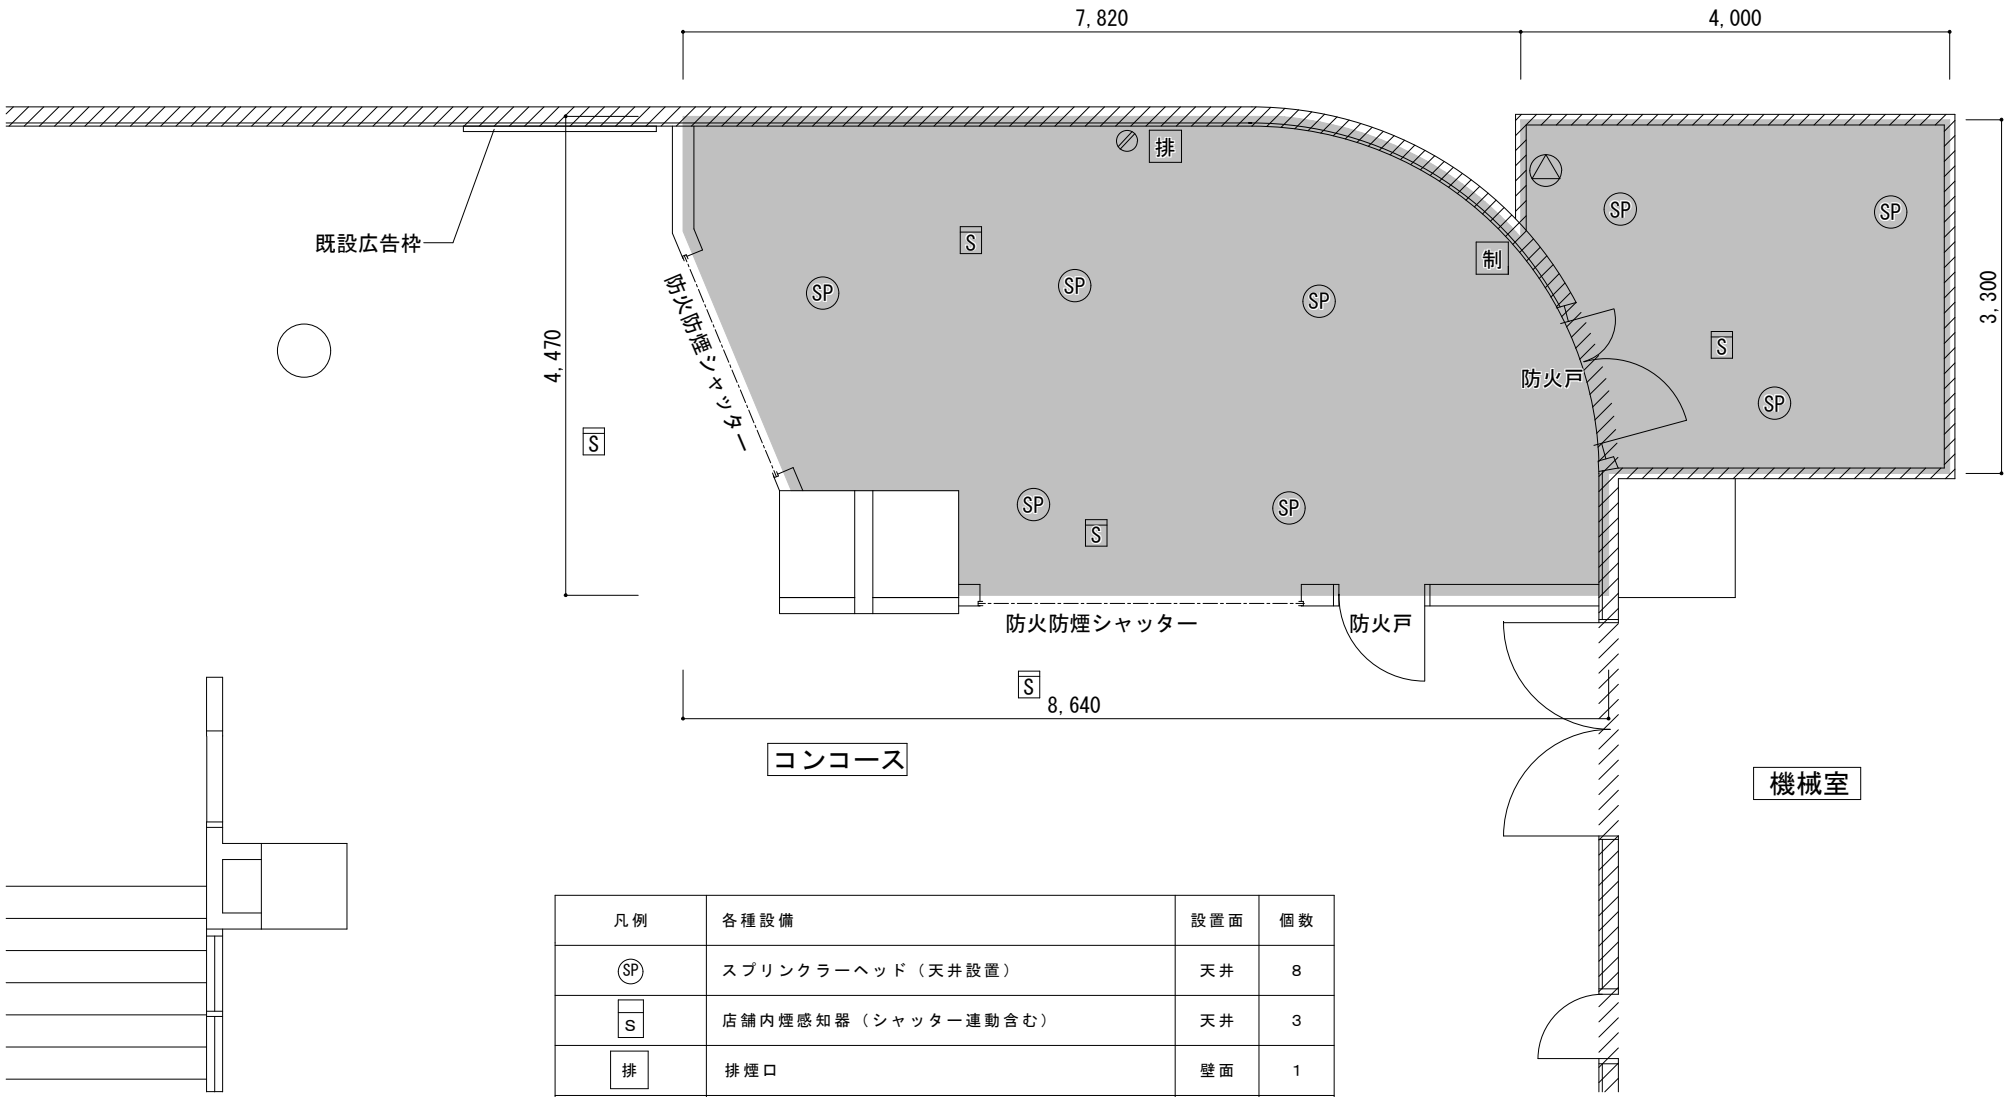

凡例	各種設備	設置面	個数
SP	スプリンクラーヘッド（天井設置）	天井	8
S	店舗内煙感知器（シャッター連動含む）	天井	3
排	排煙口	壁面	1
	非常用スピーカー	壁面	1
制	シャッター連動制御盤	壁面	1
	排水（40A）	床面	1

第５号図　名城線本山駅　全体平面図（A3:1/500）

（乗車人員14,388人/日：令和5年度）

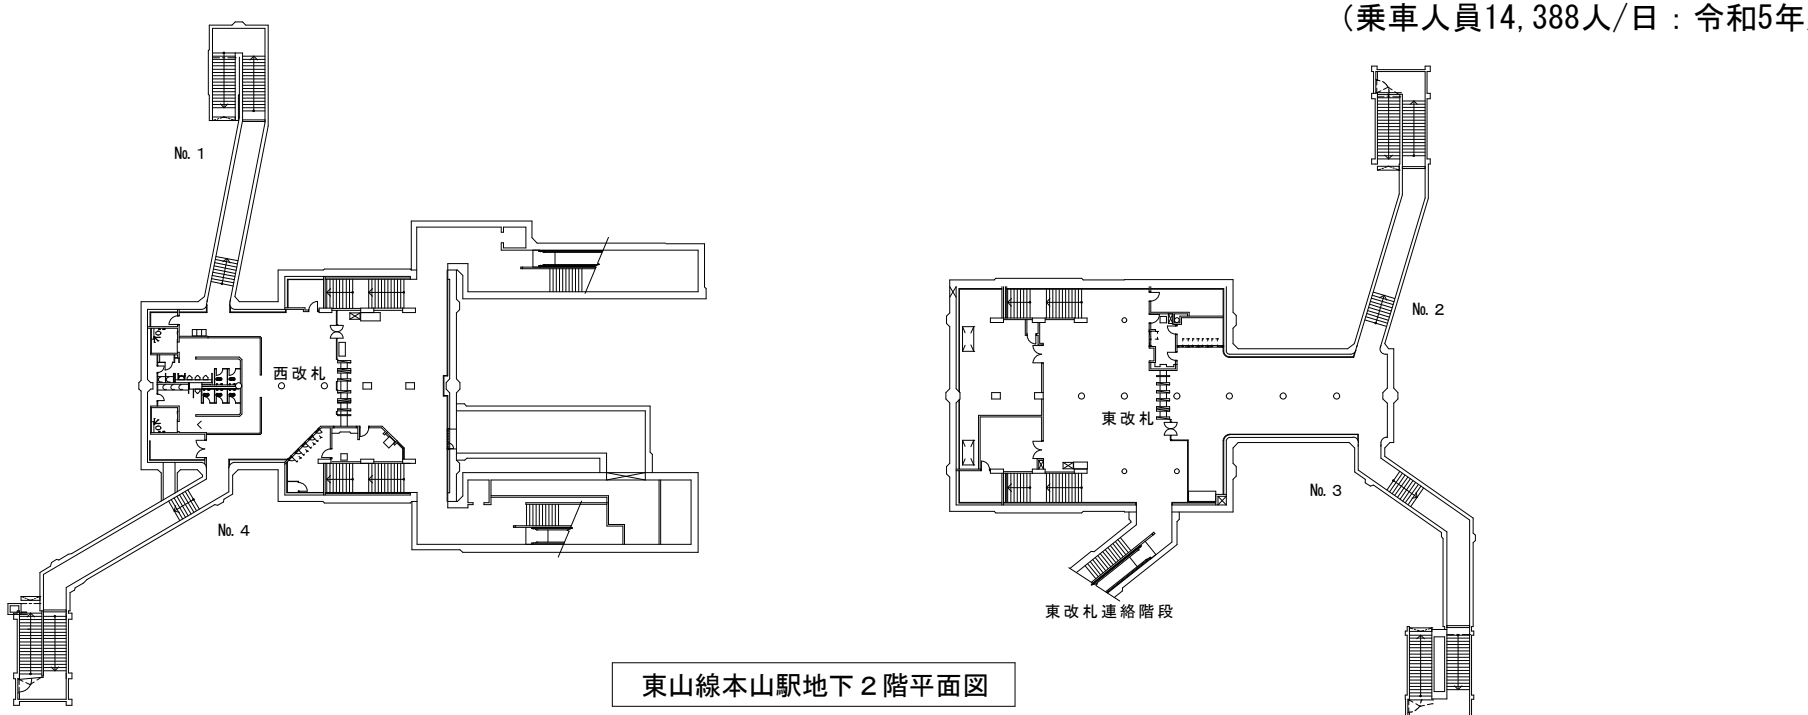

東山線本山駅地下２階平面図

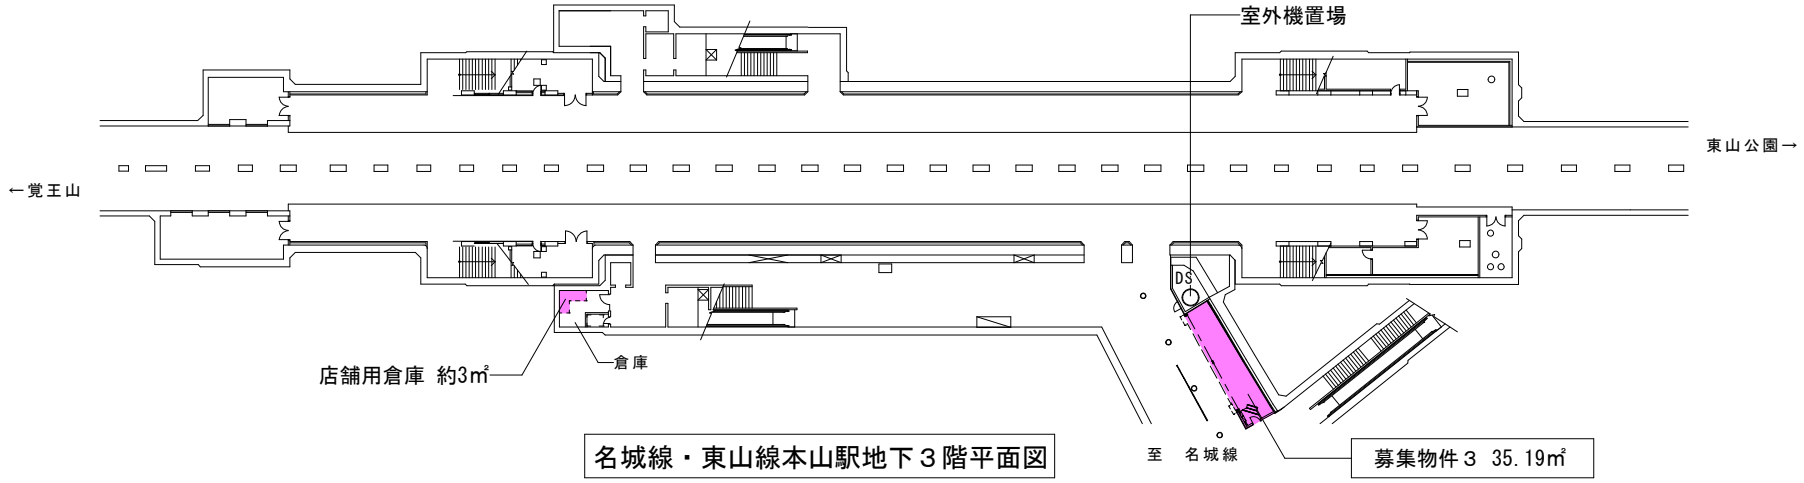

名城線・東山線本山駅地下３階平面図

・出店者は倉庫の一部を店舗用倉庫として使用することが可能です。
・倉庫を使用する際は、別途行政財産使用許可の手続き及び使用料が必要です。
・倉庫内の電源及び水道等は使用できません。

第６号図　名城線本山駅　詳細図（A3:1/50）

店舗面積：35.19㎡

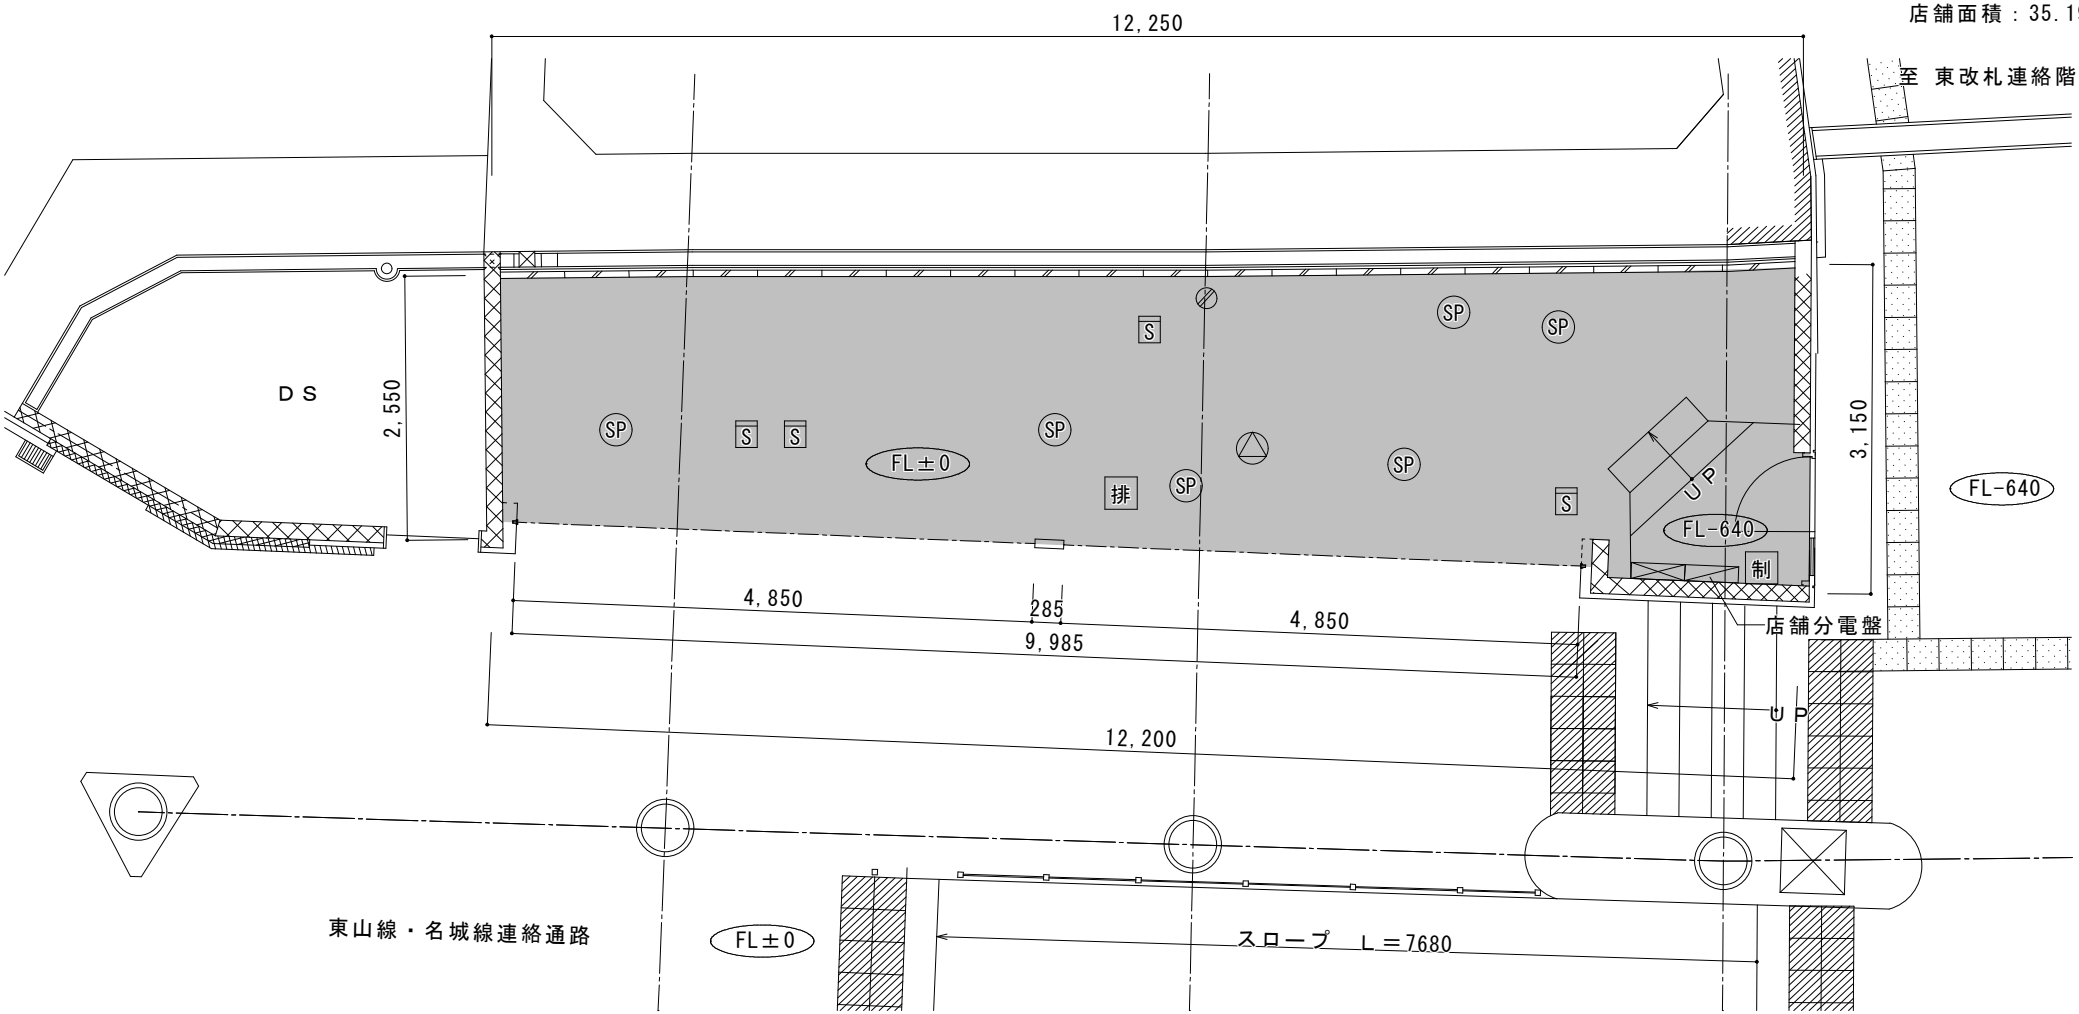

凡例	各種設備	設置面	個数
SP	スプリンクラーヘッド（天井設置）	天井	6
S	店舗内煙感知器（シャッター連動含む）	天井	4
排	排煙口	天井	1
△	非常用スピーカー	天井	1
制	シャッター連動制御盤	壁面	1
⊘	排水（40A）	床面	1

※設備の増設および移設はすべて出店者工事（内容は設計協議による）
※各種設備が脚立を立てて保守ができ、かつ、常時操作ができる店内レイアウトとすること。

第７号図　鶴舞線伏見駅　全体平面図（A3:1/800）

（乗車人員46,434人/日：令和5年度）

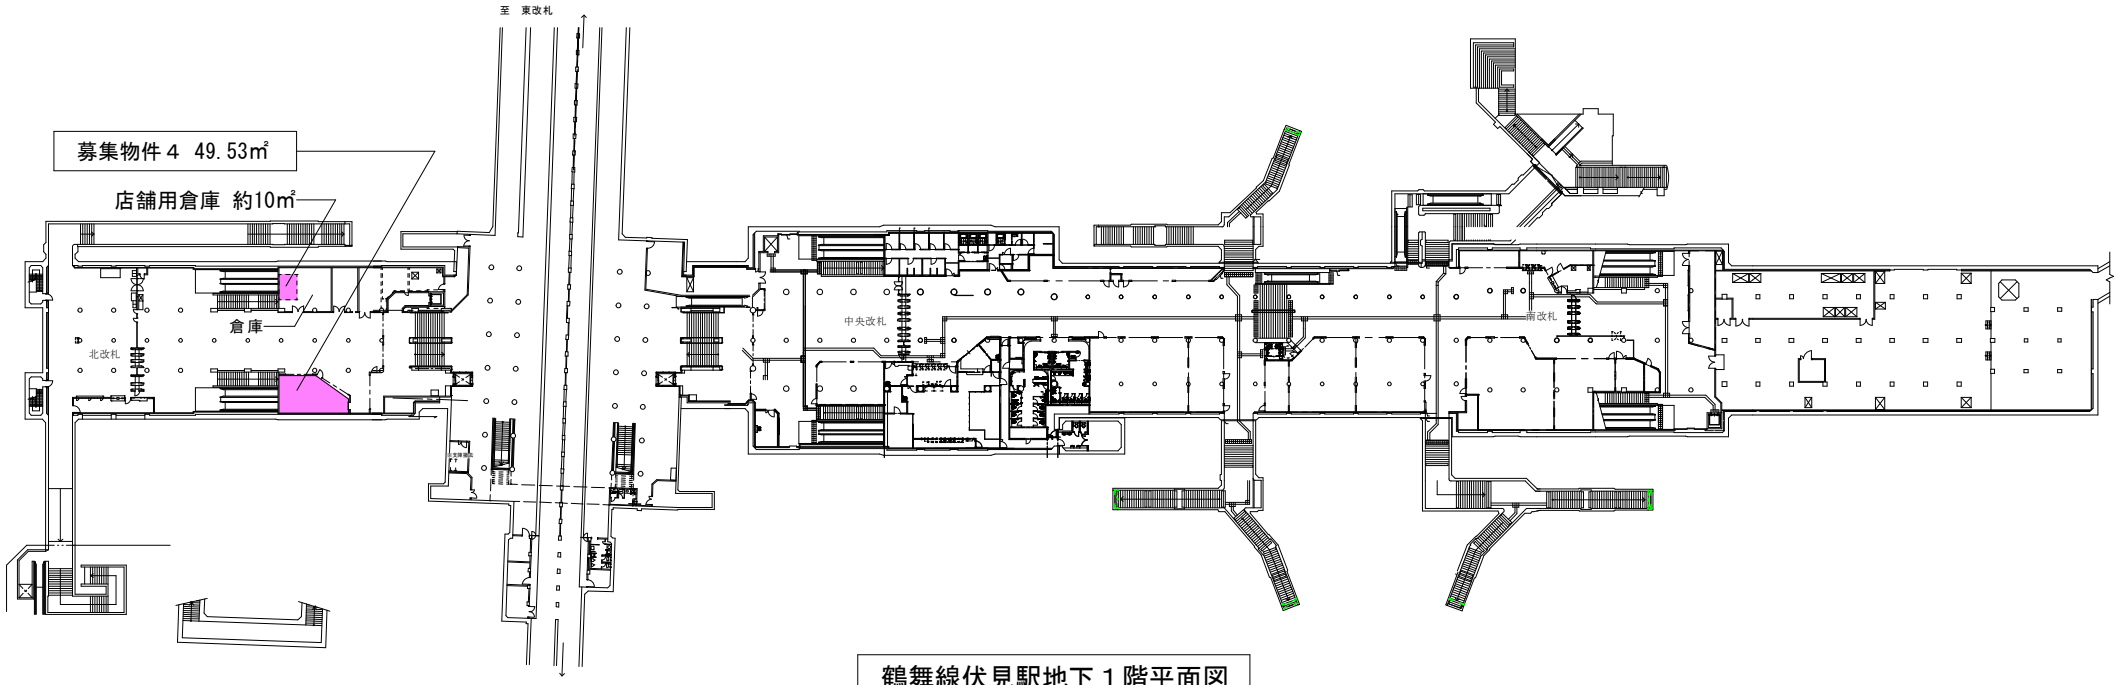

鶴舞線伏見駅地下１階平面図

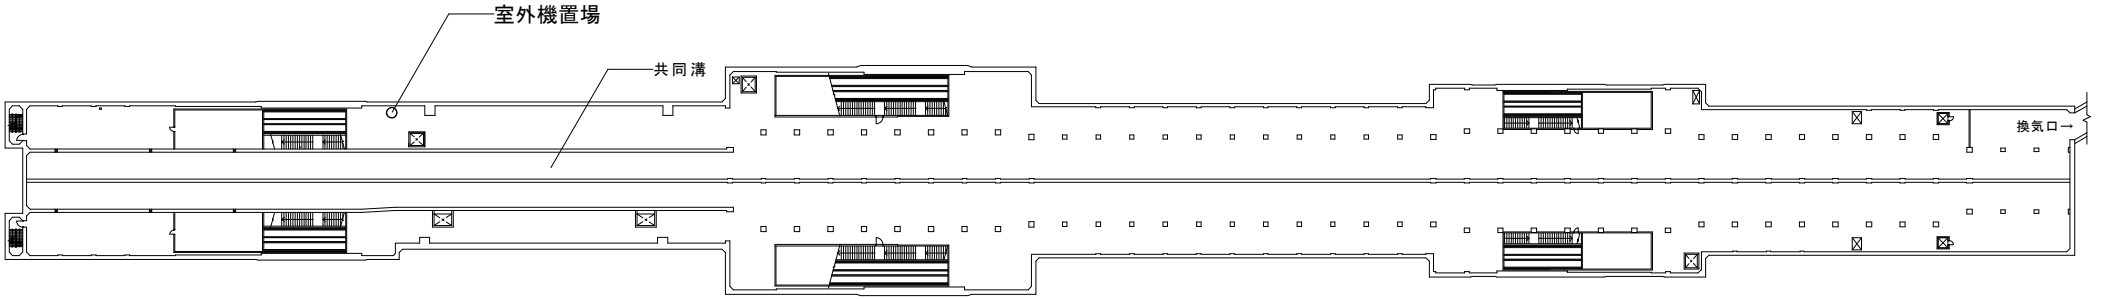

鶴舞線伏見駅地下２階平面図

・出店者は倉庫の一部を店舗用倉庫として使用することが可能です。
・倉庫を使用する際は、別途行政財産使用許可の手続き及び使用料が必要です。
・倉庫内の電源及び水道等は使用できません。

第８号図　鶴舞線伏見駅　詳細図（A3:1/50）

店舗面積：49.53㎡

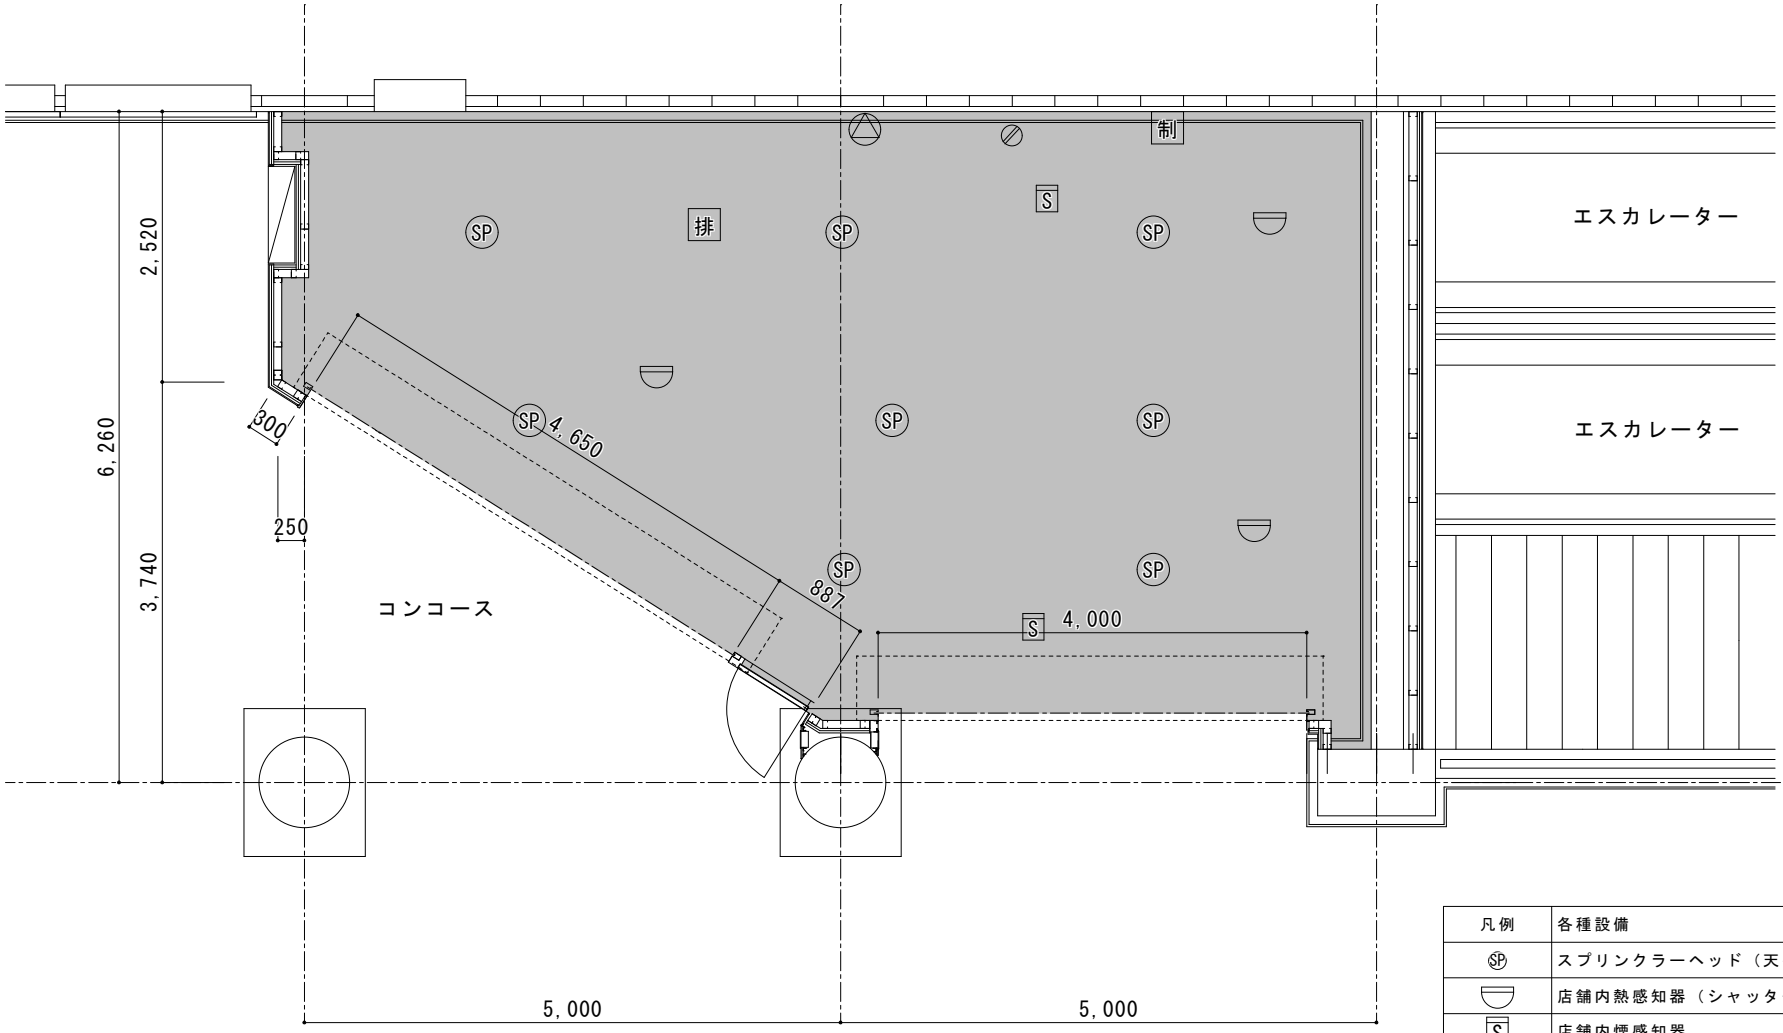

凡例	各種設備	設置面	個数
SP	スプリンクラーヘッド（天井設置）	天井	8
	店舗内熱感知器（シャッター連動）	天井	3
S	店舗内煙感知器	天井	2
排	排煙口	天井	1
	非常用スピーカー	壁面	1
制	シャッター連動制御盤	壁面	1
	排水（50A）	床面	1

※設備の増設および移設はすべて出店者工事（内容は設計協議による）
※各種設備が脚立を立てて保守ができ、かつ、常時操作ができる店内レイアウトとすること。